




linker gevel

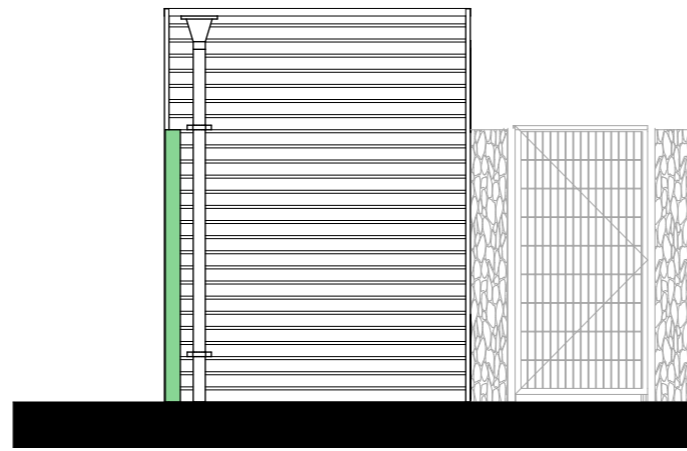


gevel tuinzijde

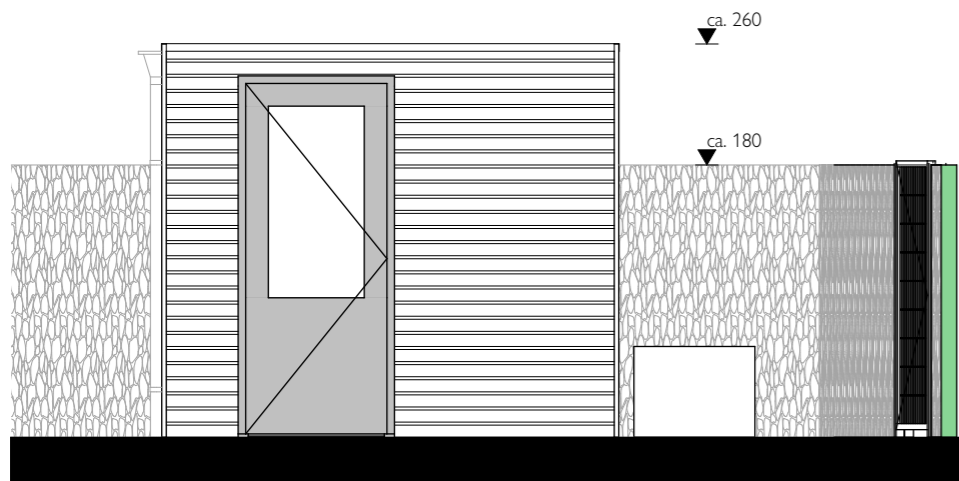

rechter gevel

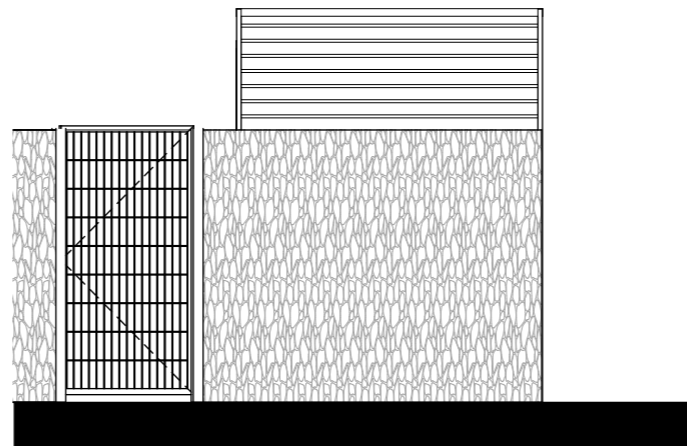


gevel gangpadzijde

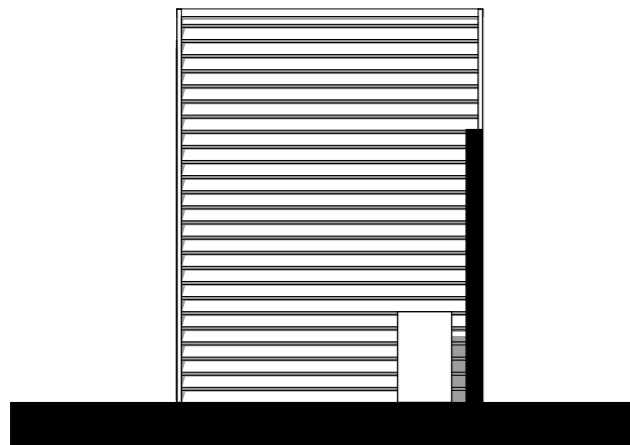

achtergevel

openbaar gebied  
oriëntatie/verloop perceelgrens zie situatietekening

geluidschermen +180cm

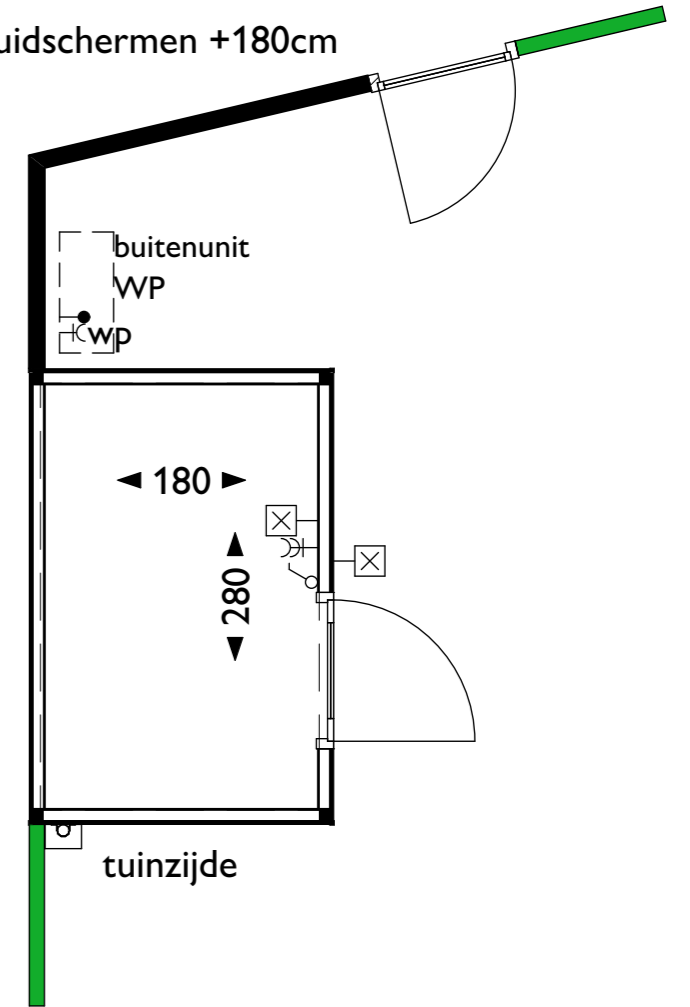

tuinzijde

plattegrond

**DOUMA**  
RAALTE

Datum:  
22-12-2023

Schaal:  
1:50

**Berging enkel**